


Änderung zum Planfeststellungsbeschluss vom 21.11.2019

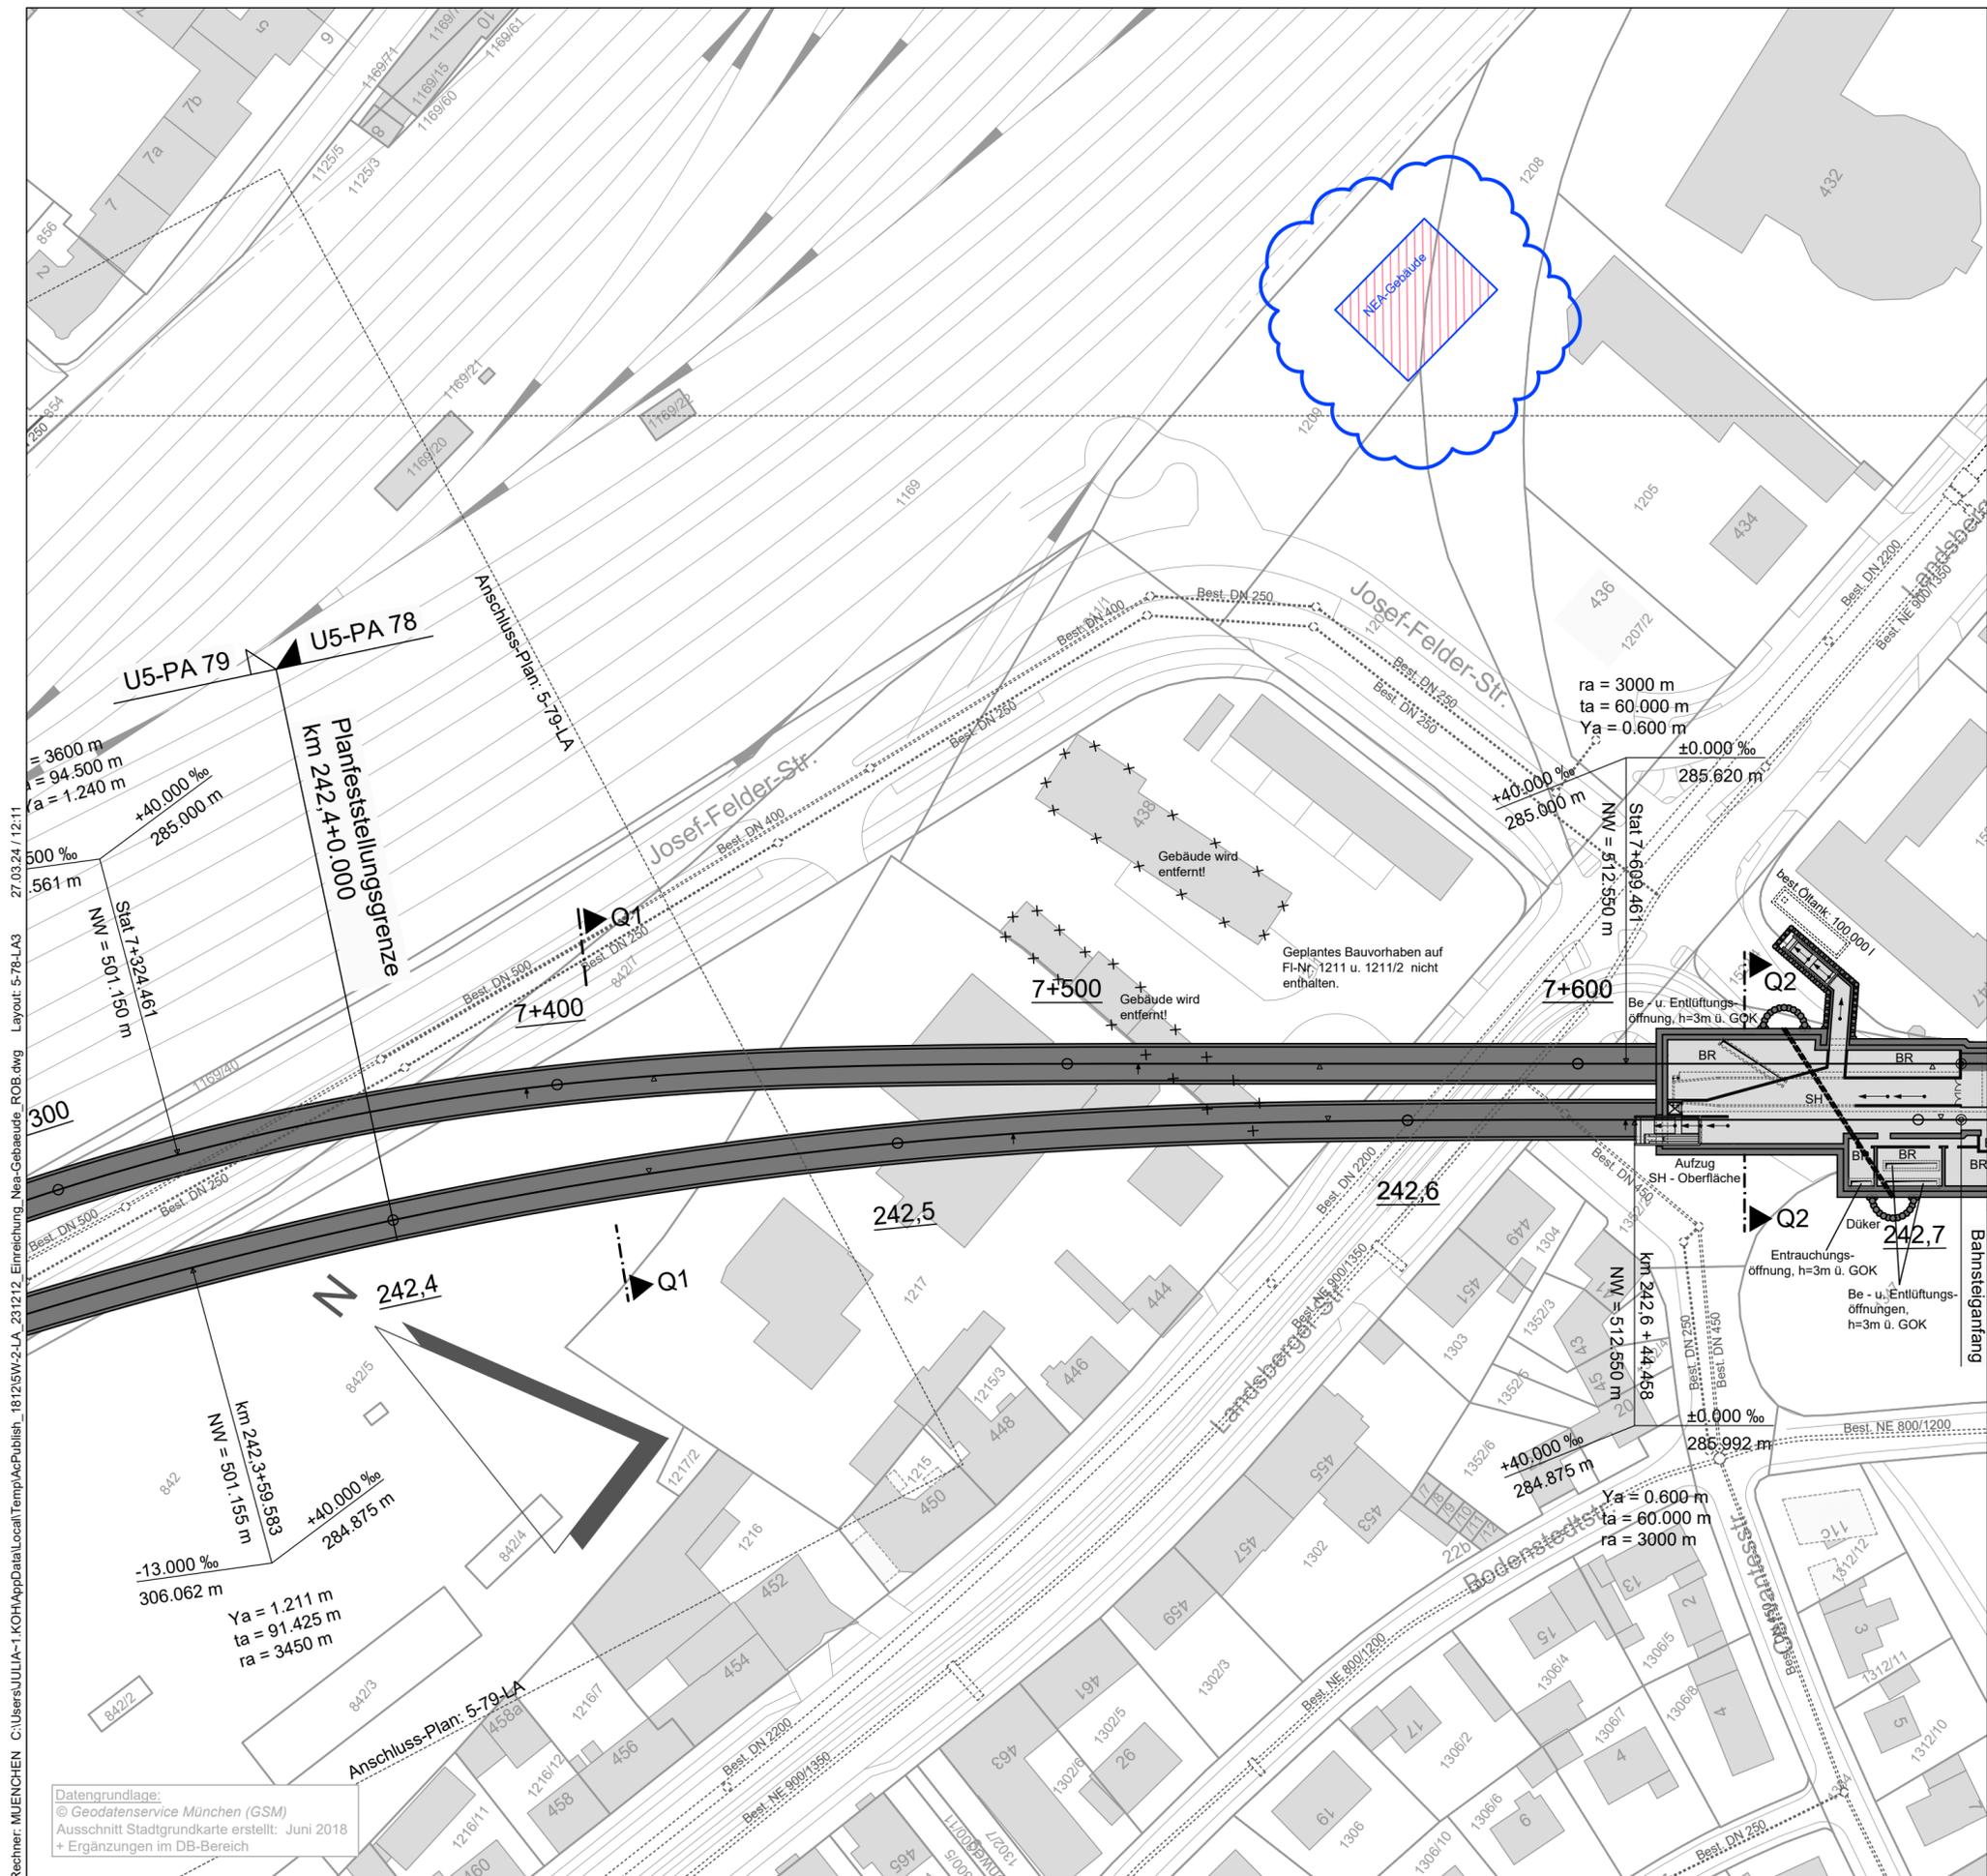

Höhen über Normalnull (NN) im DHHN 12 (EPSG: 7699), Lage im DHDN / 3-degree Gauss-Kruger zone 4 (EPSG: 31468)

**Landeshauptstadt
München
Baureferat
Ingenieurbau**

	Datum	Name	München, 28.03.2024
geprüft	03/2024	Kohlshreiber	
bearbeitet	03/2024	Greß	
gezeichnet	03/2024	Greß	Friseisen, Ltd. Baudirektor

U-Bahn-Linie 5-West
Planfeststellungsabschnitt 77

Lageplan 3
einschließlich NEA-Gebäude

Maßstab	Ersatz für:	Zeichnung - Nr.
1:1000		5-77-LA3

Rechner: MÜNCHEN C:\Users\JULIA-1\KOH\AppData\Local\Temp\AcPublish_1812\DW-2-LA_231212_Einreichung_Near-Gebäude_ROB.dwg Layout: 5-78-LA3
 27.03.24 / 12:11

Datengrundlage:
 © GeodatenService München (GSM)
 Ausschnitt Stadtgrundkarte erstellt: Juni 2018
 + Ergänzungen im DB-Bereich