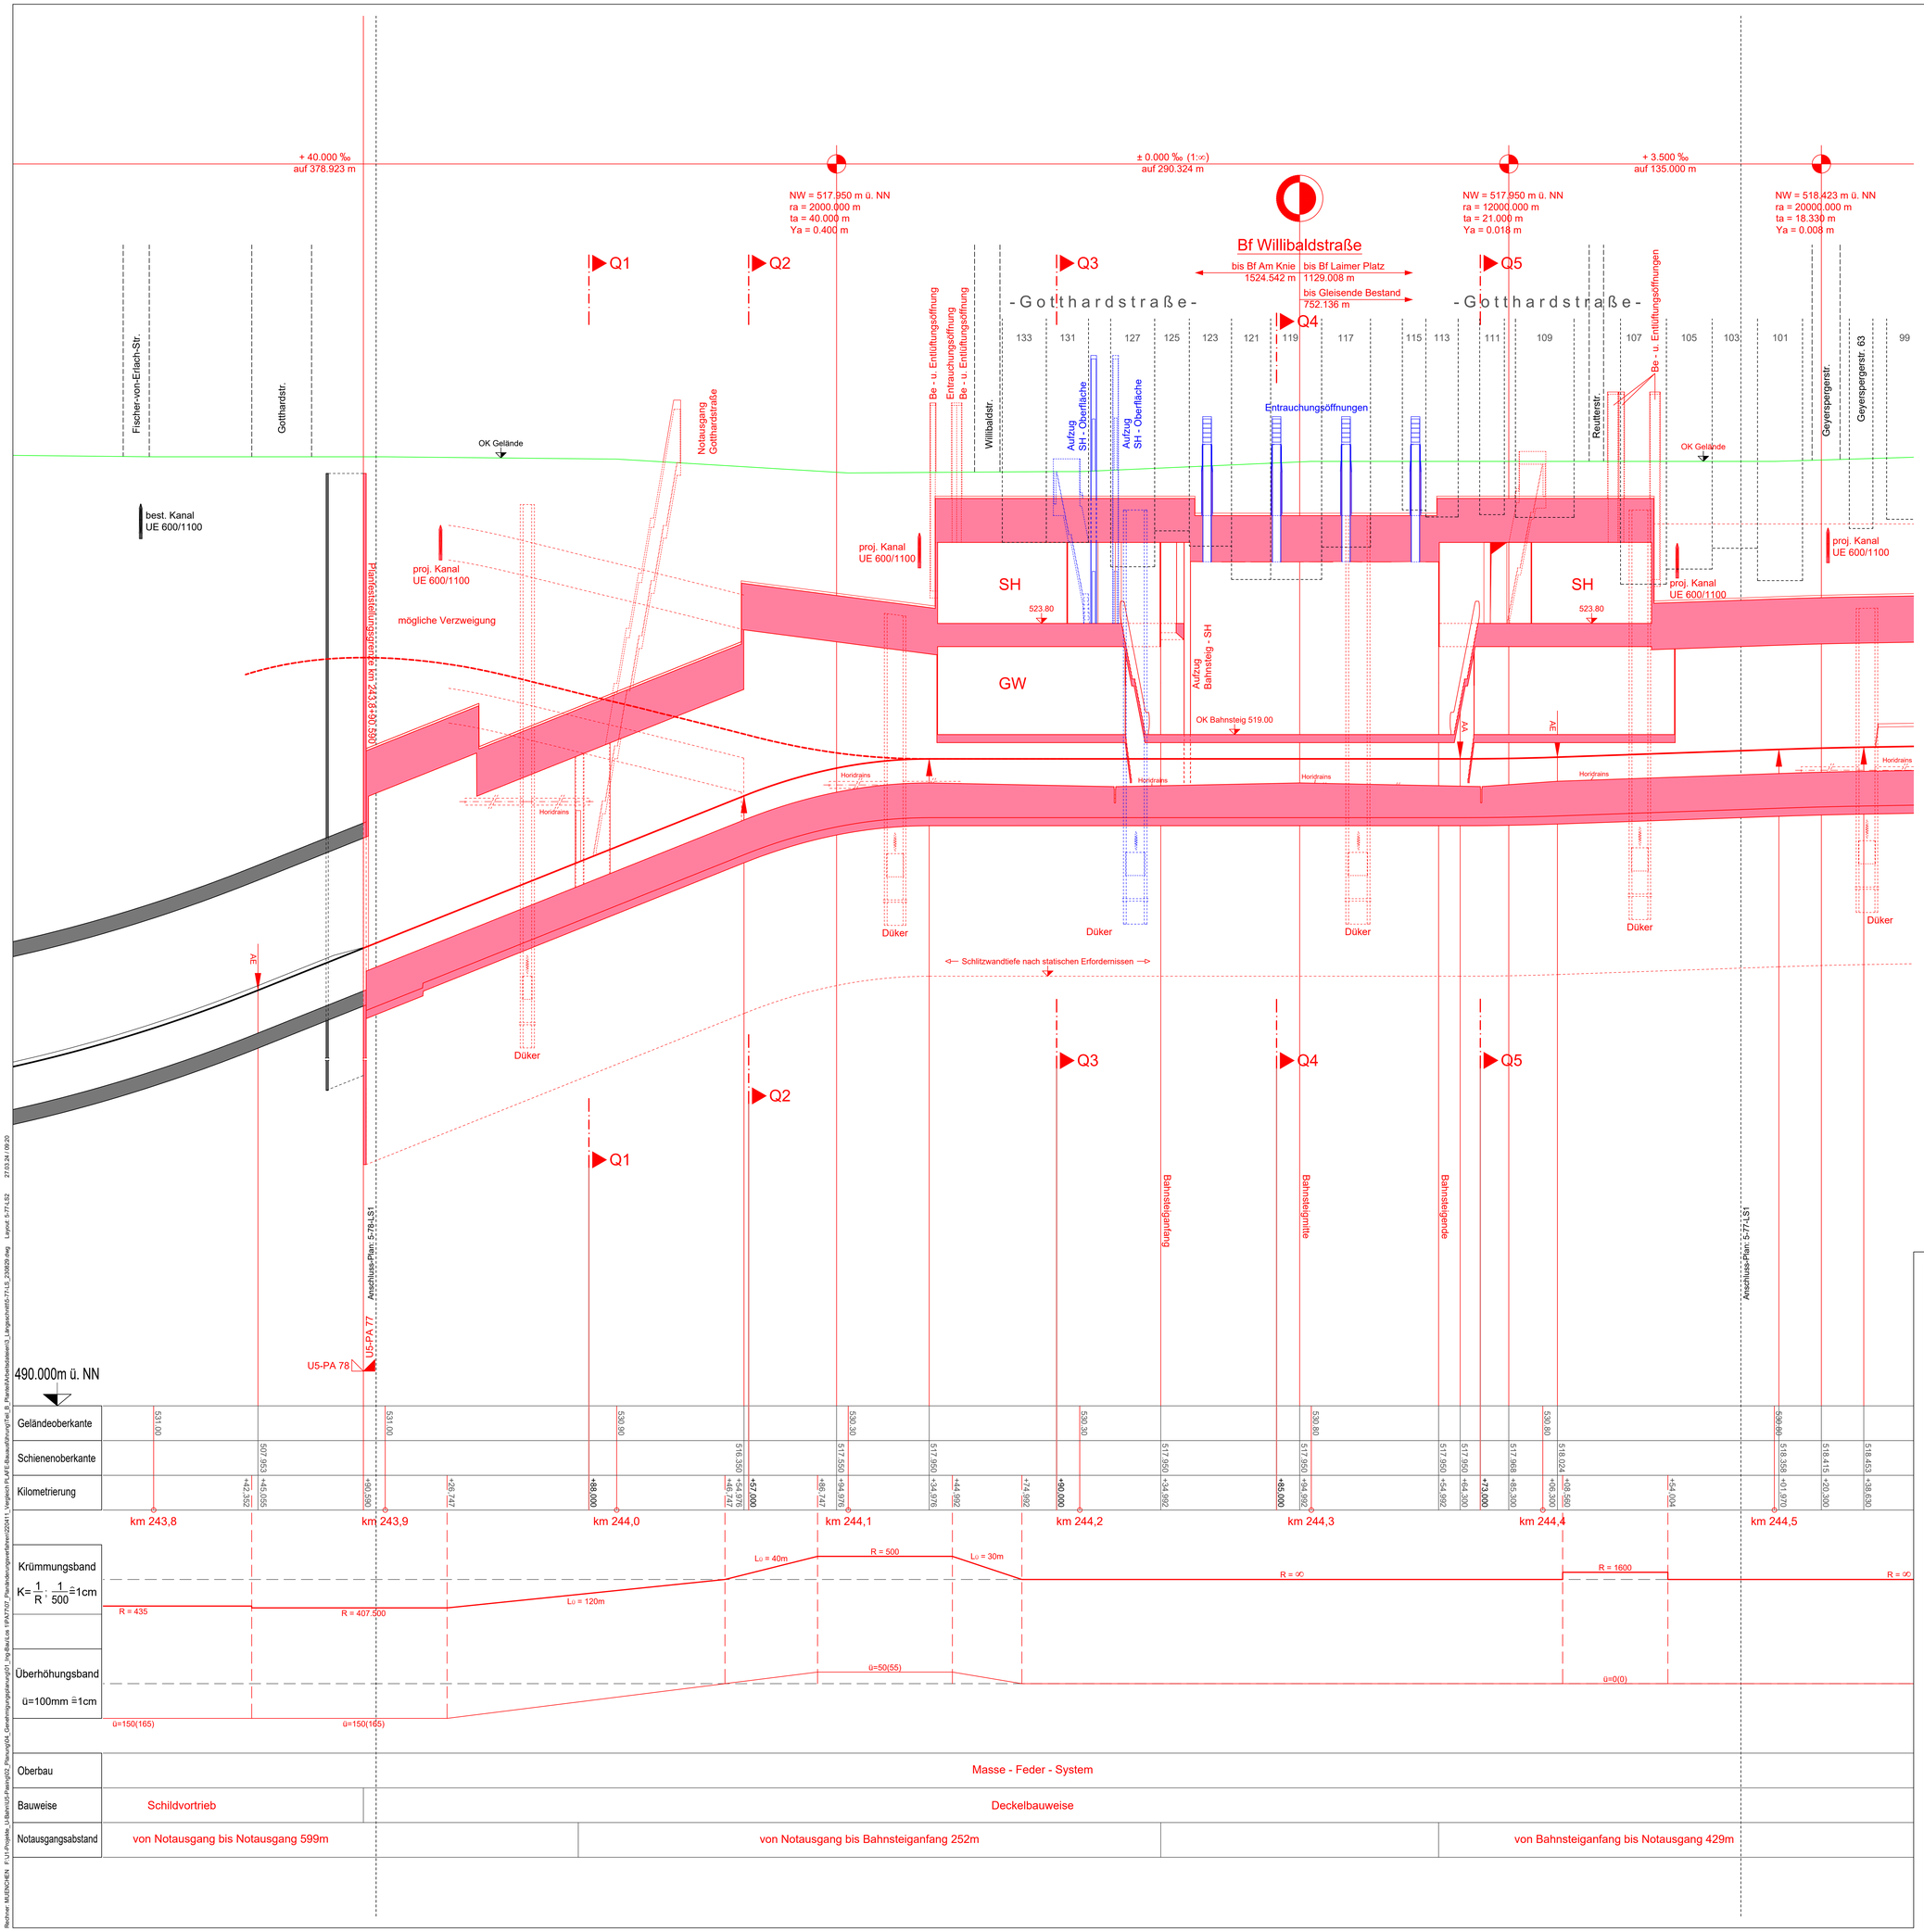

Legende:
Planänderung

Beilage: B3-2a

Änderung zum Planfeststellungsbeschluss vom 21.11.2019

Planänderung 3 (= Index a)	Geänderte Lage der Entrauchungsöffnung, Neuer Aufzug Aufgang Nord-West, Bauwerksanpassung im Bereich Aufgang Süd-West, Verschiebung der Netzersatzanlage		
	Datum	Name	München, 28.03.2024
geprüft	03/2024	Riesinger	
bearbeitet	03/2024	Kohlschreiber	
gezeichnet	03/2024	Kohlschreiber	Frischeisen, Ltd. Baudirektor

Höhen über Normalnull (NN) im DHHN 12 (EPSG: 7699), Lage im DHDN / 3-degree Gauss-Kruger zone 4 (EPSG: 31468)

Landeshauptstadt München
Baureferat
Ingenieurbau

	Datum	Name	München, 15.12.2017
geprüft	11/2017	Flesch	
bearbeitet	11/2017	Greß / Mühldorfer	
gezeichnet	11/2017	Greß	Frischeisen, Baudirektor

U-Bahn-Linie 5-West
Planfeststellungsabschnitt 77

Längsschnitt 2 (Gleis 2)

zwischen Von-der-Pfordten-Str. und Fischer-von-Erlach-Str. einschließlich U-Bahnhof Willibaldstraße
km 245,0 + 44.128
km 243,8 + 90.590

Maßstab	Ersatz für:	Zeichnung - Nr.
1:1000/100		5-77-LS2a

Rechner: MUENCHEN F:U1-Projekte_U5West\5-Planung\02_Planung\04_Genehmigungsplanung\01_Ing-Bau\Los 1\PA77\07_Planänderung\verfahren\220411_Vergleich PLAFE\Bauausführung\Teil_B_Planfeststellunsbericht\1_Längsschnitte\5-77-LS_230830.dwg Layout: 5-77-LS2 27.03.24 09:20