


Querschnitt 3-3

bei km 244.1 + 90,00


M=1:100

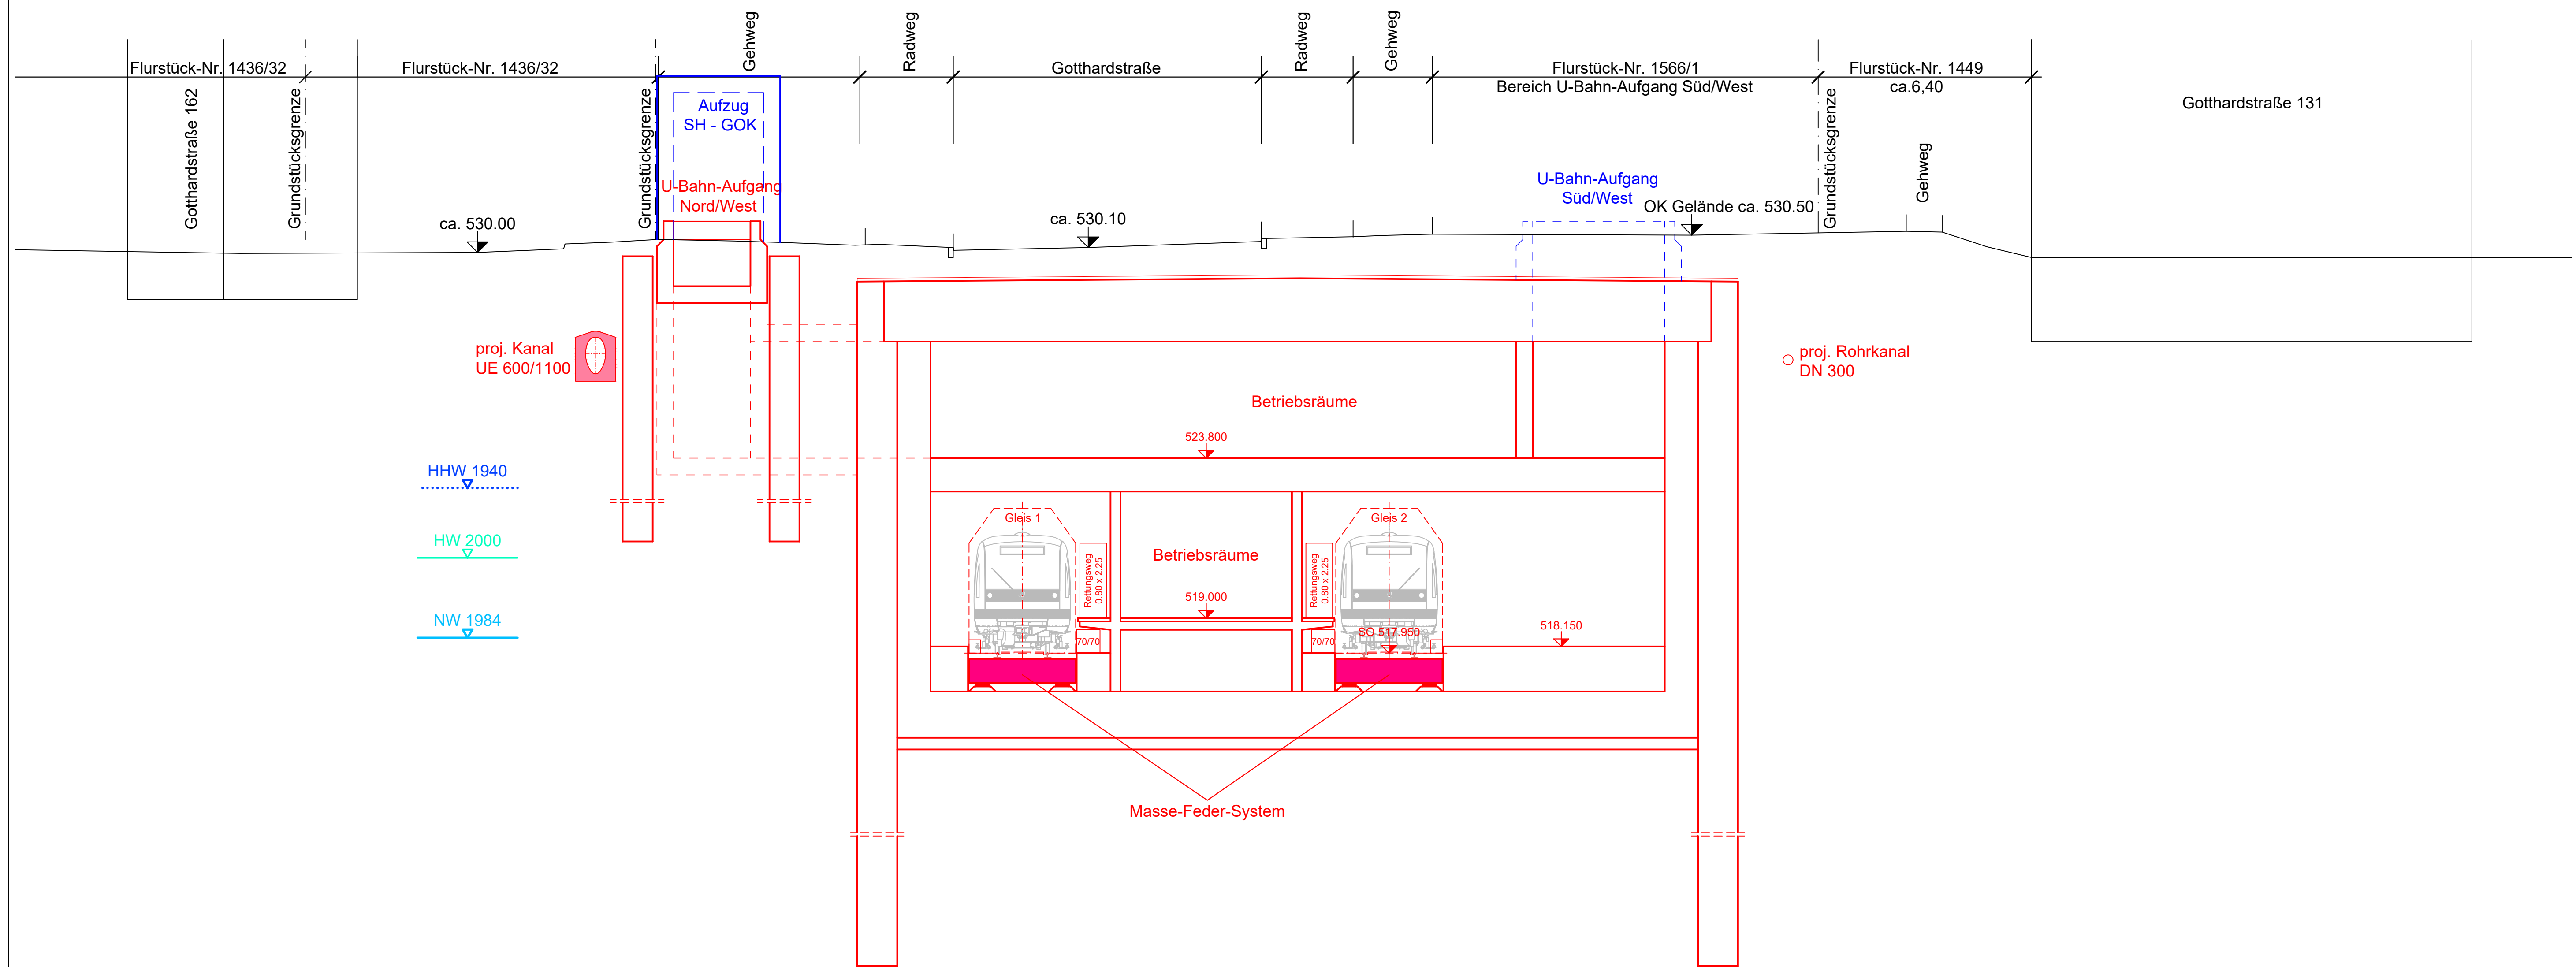

Querschnitt 2-2

bei km 244.0 + 57,00

M=1:100

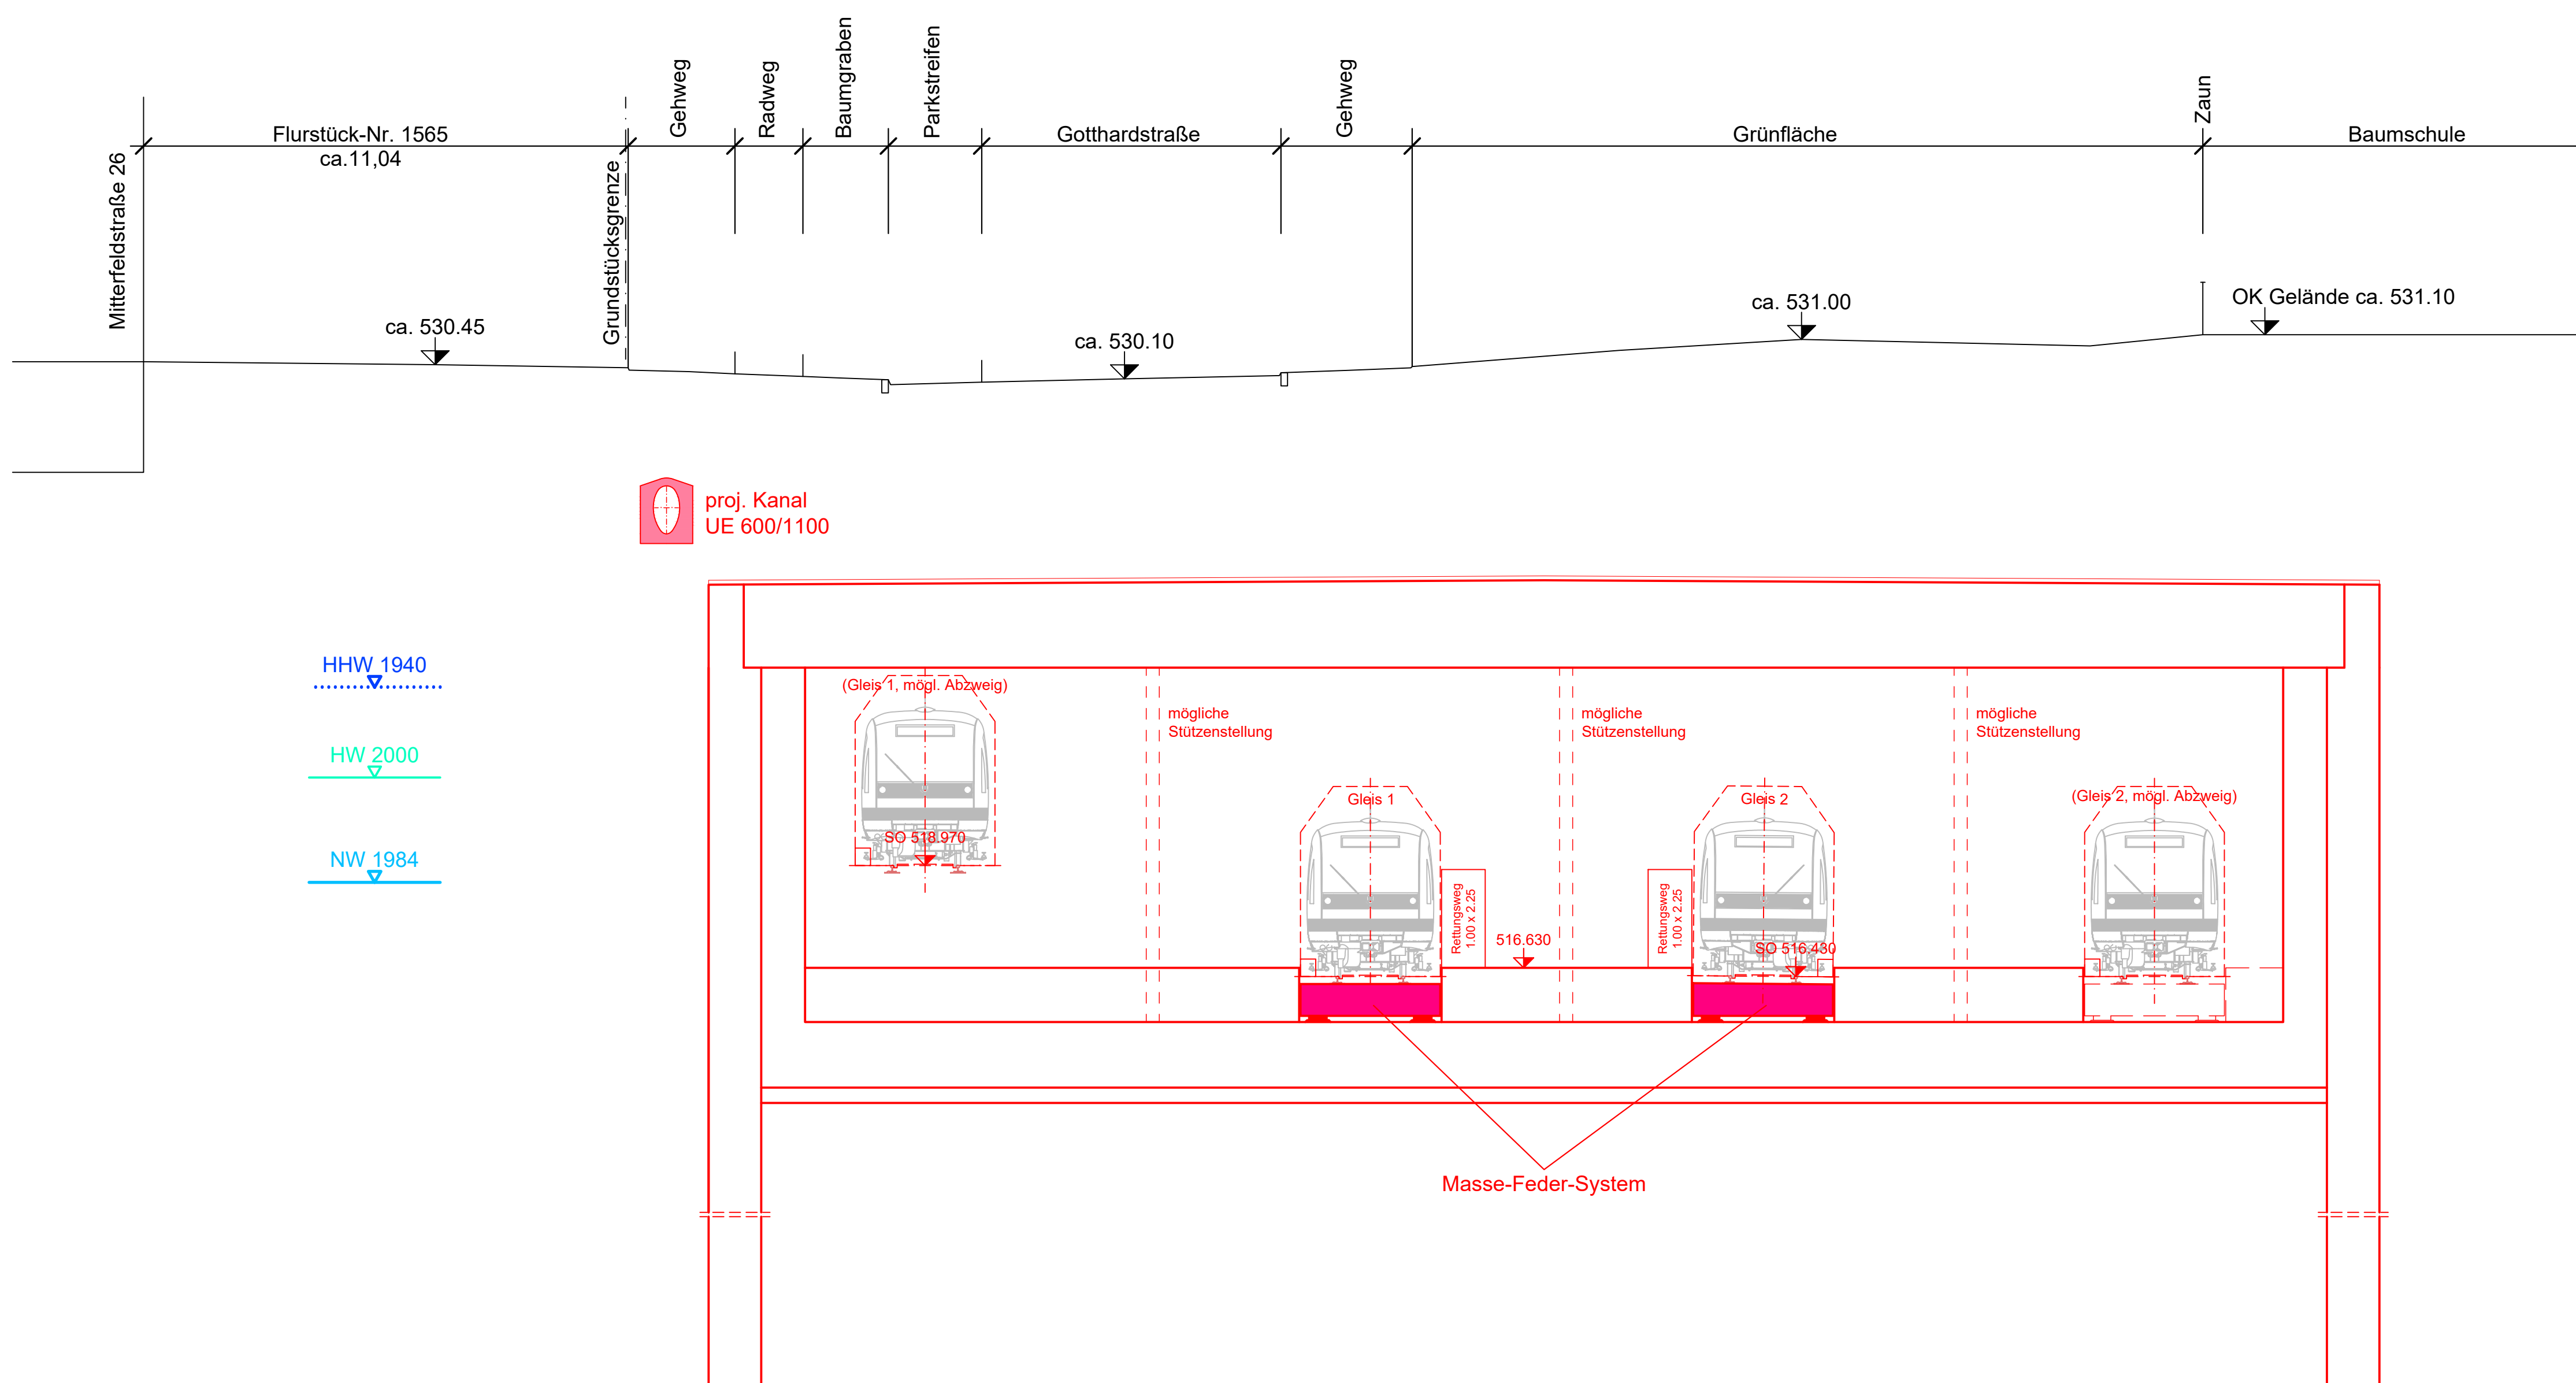

Legende:
Planänderungen

Beilage: B4-2a

Änderung zum Planfeststellungsbeschluss vom 21.11.2019

Planänderung 3 (in Index)		Geänderte Lage der Entrauchungsoffnung, Neuer Aufzug Aufgang Nord/West, Baueingriffsmessung im Bereich Aufgang Süd/West, Verschiebung der Netzsanierungsanlage	
Datum	Name	München, 28.03.2024	
geprüft	03/2024	Riesinger	
bearbeitet	03/2024	Kohlschreiber	
gezeichnet	03/2024	Kohlschreiber	Frischeisen, LM, Baudirektor

Höhen über Normalnull (NN) im DHHN 12 (EPSG: 7690), Lage im DHDN / 3-degree Gauss-Krüger zone 4 (EPSG: 31468)

Datum	Name	München, 15.12.2017	
geprüft	11/2017	Fleisch	
bearbeitet	11/2017	Greß / Mähldorfer	
gezeichnet	11/2017	Greß	Frischeisen, Baudirektor

U-Bahn-Linie 5-West
Planfeststellungsabschnitt 77
Querschnitte 2-2 und 3-3
zwischen Von-der-Pfordten-Str. km 245.0 + 44.128
und Fischer-von-Ertach-Str. km 243.8 + 90.590
einschließlich U-Bahnhof Willibaldstraße

Maßstab	Ersatz für:	Zeichnung - Nr.
1:100		5-77-QU2u3a