

Änderung zum Planfeststellungsbeschluss vom 21.11.2019

Planänderung 3 (= Index a)	Geänderte Lage der Entrauchungsöffnung, Neuer Aufzug Aufgang Nord-West, Bauwerksanpassung im Bereich Aufgang Süd-West, Verschiebung der Netzersanlage	
Datum	Name	München, 28.03.2024
geprüft	Riesinger	
bearbeitet	Kohlschreiber	
gezeichnet	Kohlschreiber	Friseisen, Ltd. Baudirektor

Höhen über Normalnull (NN) im DHHN 12 (EPSG: 7699), Lage im DHDN / 3-degree Gauss-Kruger zone 4 (EPSG: 31468)

Landeshauptstadt München Baureferat Ingenieurbau

Datum	Name	München, 15.12.2017
geprüft	Fleisch	
bearbeitet	Greß / Mühldorfer	
gezeichnet	Greß	Friseisen, Baudirektor


U-Bahn-Linie 5-West Planfeststellungsabschnitt 77

Lageplan 2

zwischen Von-der-Pfordten-Str. und Fischer-von-Erlach-Str. einschließlich U-Bahnhof Willibaldstraße

km 245,0 + 44,128
km 243,8 + 90,590

Maßstab	Ersatz für:	Zeichnung - Nr.
1:1000		5-77-LA2a

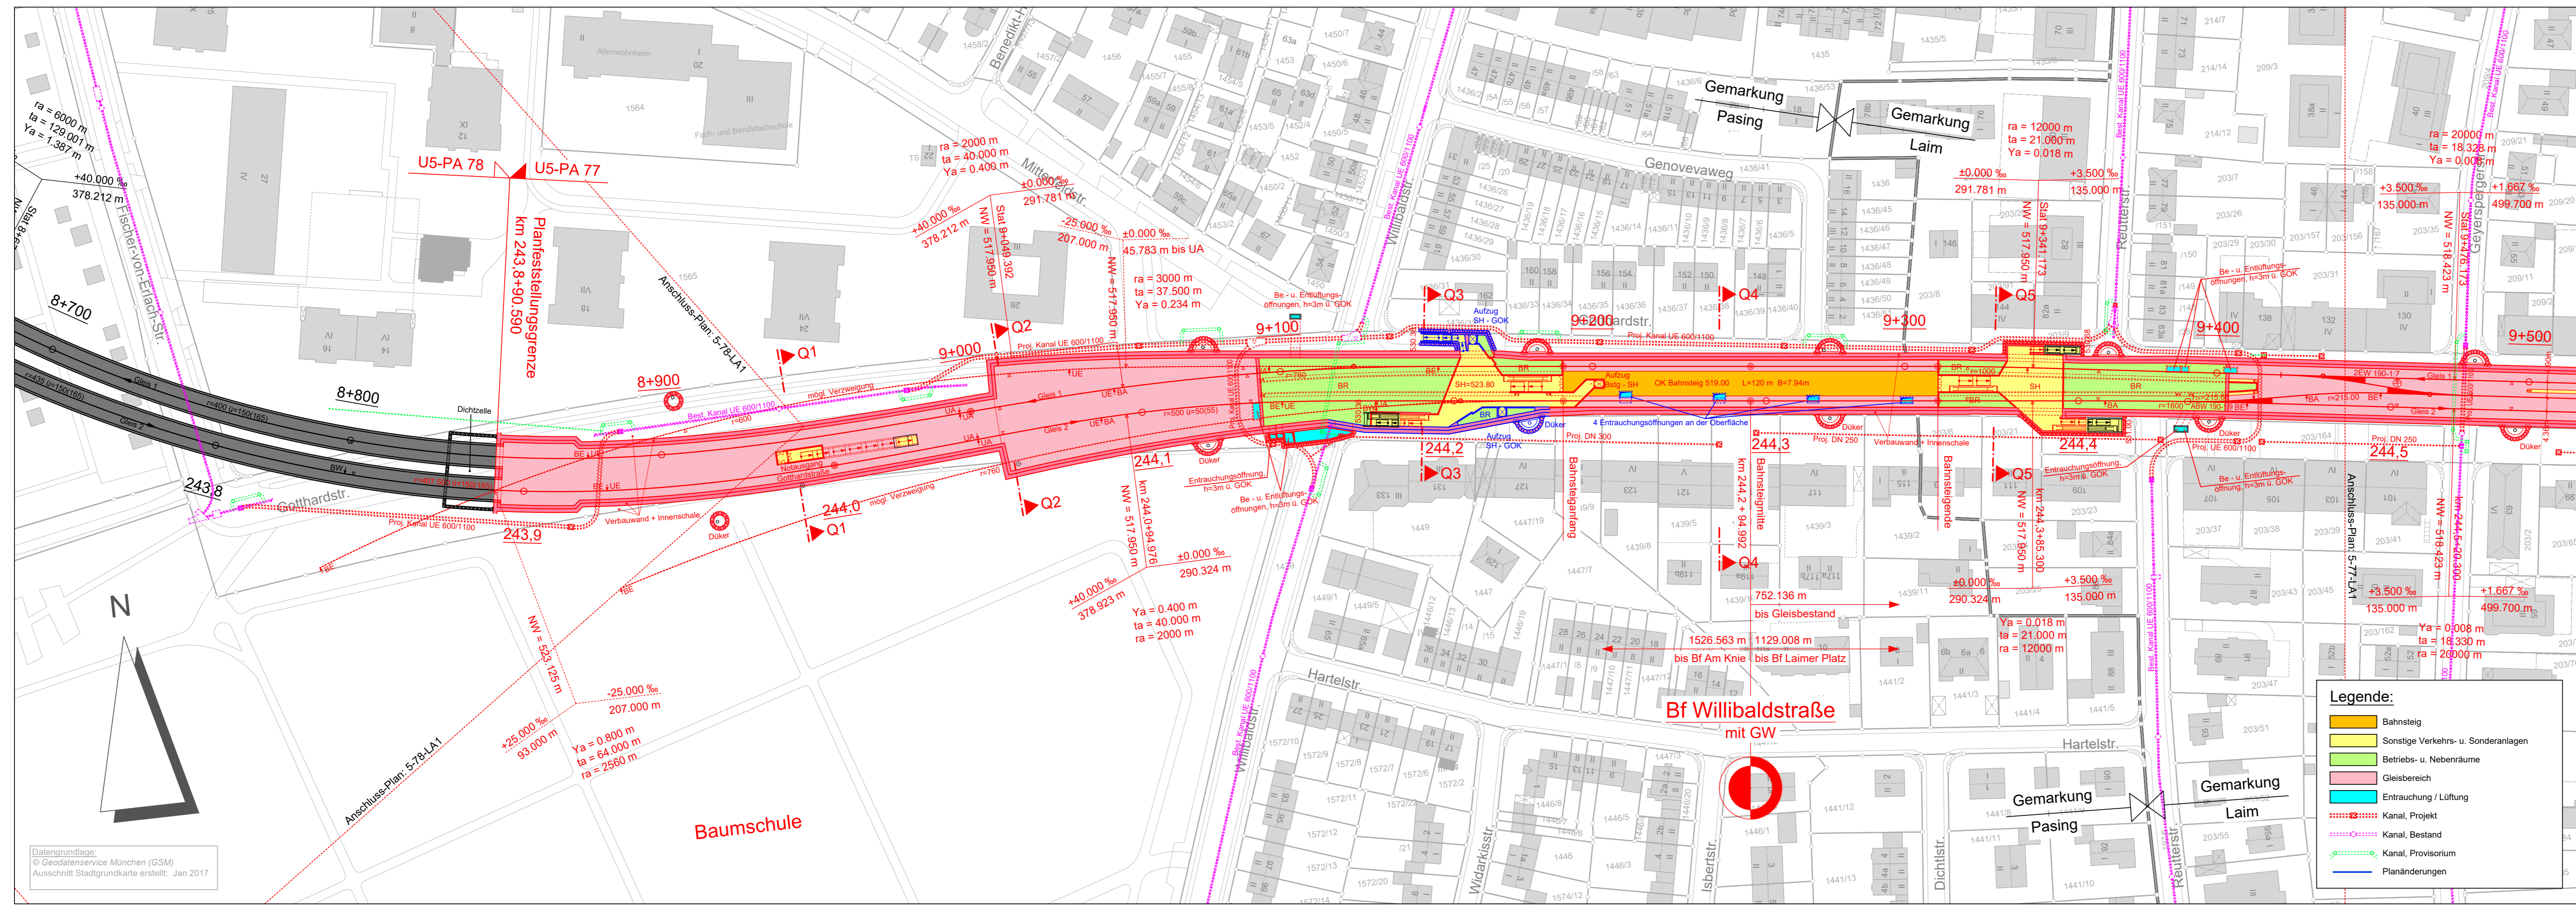

Datengrundlage:
© Geodatservice München (GSM)
Ausschnitt Stadtgrundkarte erstellt: Jan 2017